

# Arealoversikt



#### AREALOVERSIKT

##### Bygning A

| Etasje          | KVM BTA    | Anvendelse |
|-----------------|------------|------------|
| U.              | 288        | Kontor     |
| 1.              | 294        | Kontor     |
| 2.              | 195        | Kontor     |
| <b>Sum bygg</b> | <b>777</b> |            |

##### Bygning B

| Etasje          | KVM BTA      | Anvendelse |
|-----------------|--------------|------------|
| 1.              | 276          | Kontor     |
| 2.              | 930          | Kontor     |
| <b>Sum bygg</b> | <b>1 206</b> |            |

##### Bygning D

| Etasje          | KVM BTA      | Anvendelse |
|-----------------|--------------|------------|
| U.              | 754          | Kontor     |
| 1.              | 722          | Kontor     |
| 2.              | 695          | Kontor     |
| 3.              | 390          |            |
| <b>Sum bygg</b> | <b>2 561</b> |            |

##### Bygning E

| Etasje          | KVM BTA      | Anvendelse |
|-----------------|--------------|------------|
| U.              | 388          | Kontor     |
| 1.              | 379          | Kontor     |
| 2.              | 379          | Kontor     |
| 3.              | 284          |            |
| <b>Sum bygg</b> | <b>1 422</b> |            |


##### Bygning F

| Etasje          | KVM BTA      | Anvendelse |
|-----------------|--------------|------------|
| U.              | 691          | Kontor     |
| 1.              | 688          | Kontor     |
| 2.              | 688          | Kontor     |
| 3.              | 409          |            |
| <b>Sum bygg</b> | <b>2 475</b> |            |


| Areal spesifikasjon | KVM BTA      |
|---------------------|--------------|
| Kontor              | 7 358        |
| Annet               | 1 083        |
| <b>Sum areal</b>    | <b>8 441</b> |

# **Plantegning hovedbygget**

**(Bygg E, F, D)**

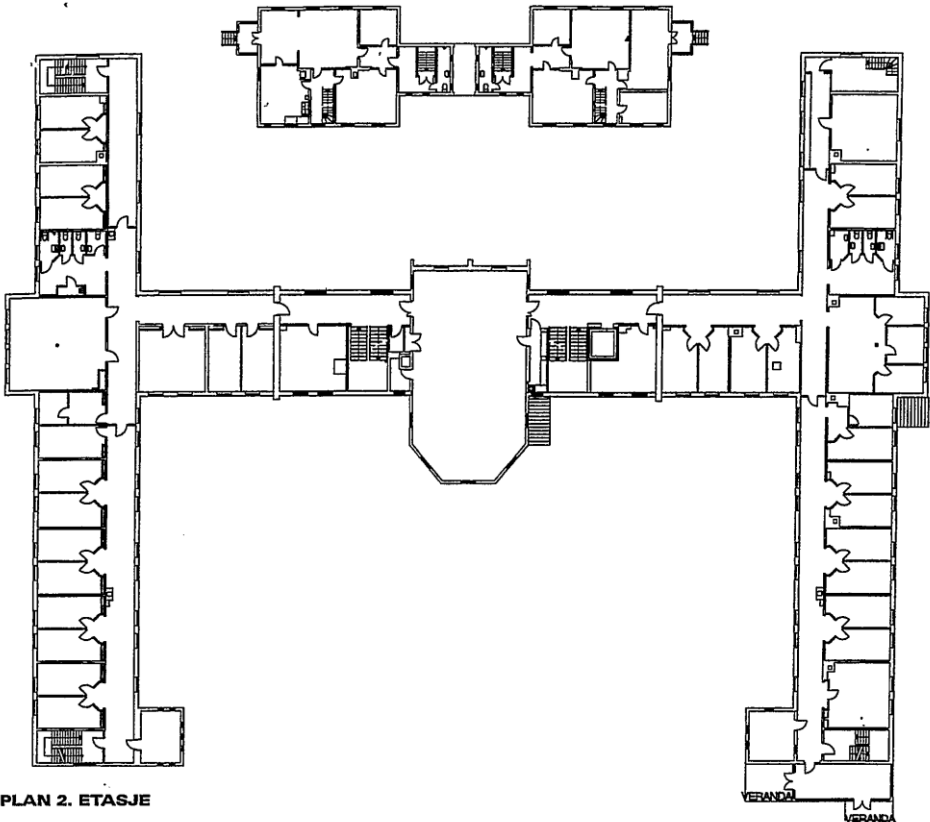


PLAN 2. ETASJE

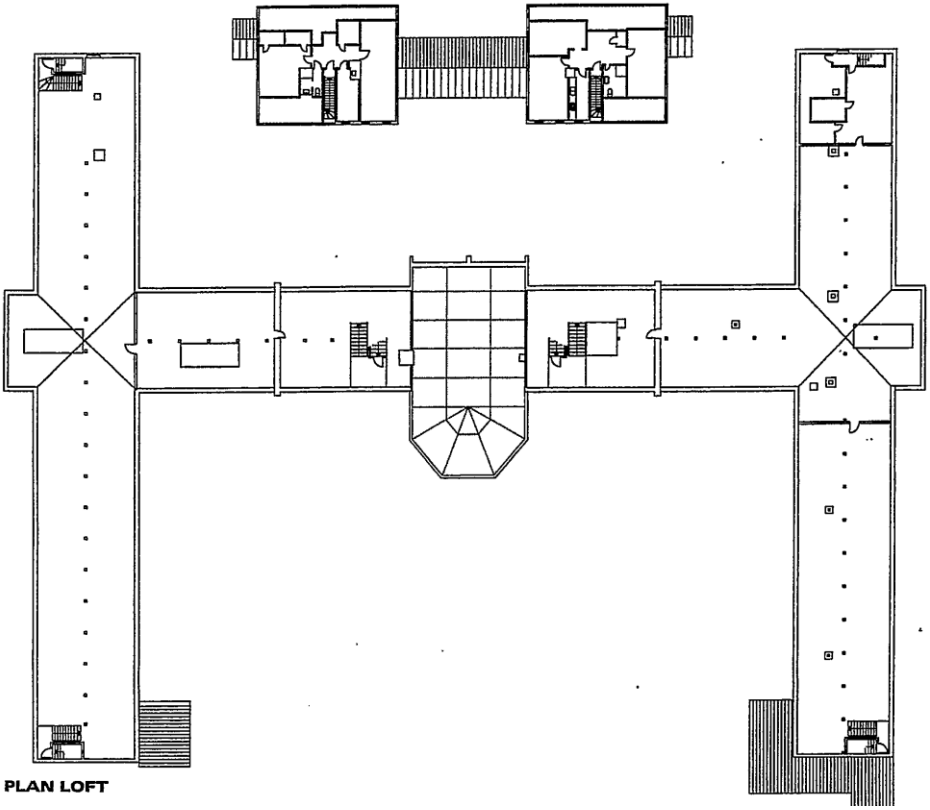


PLAN LOFT

A

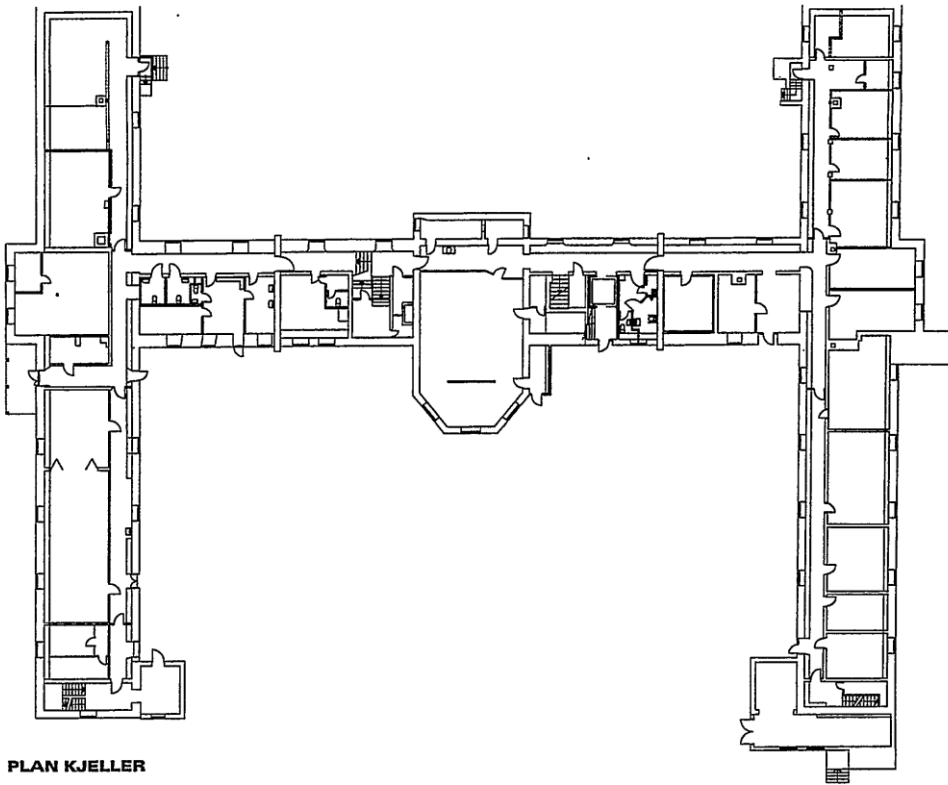


PLAN KJELLER

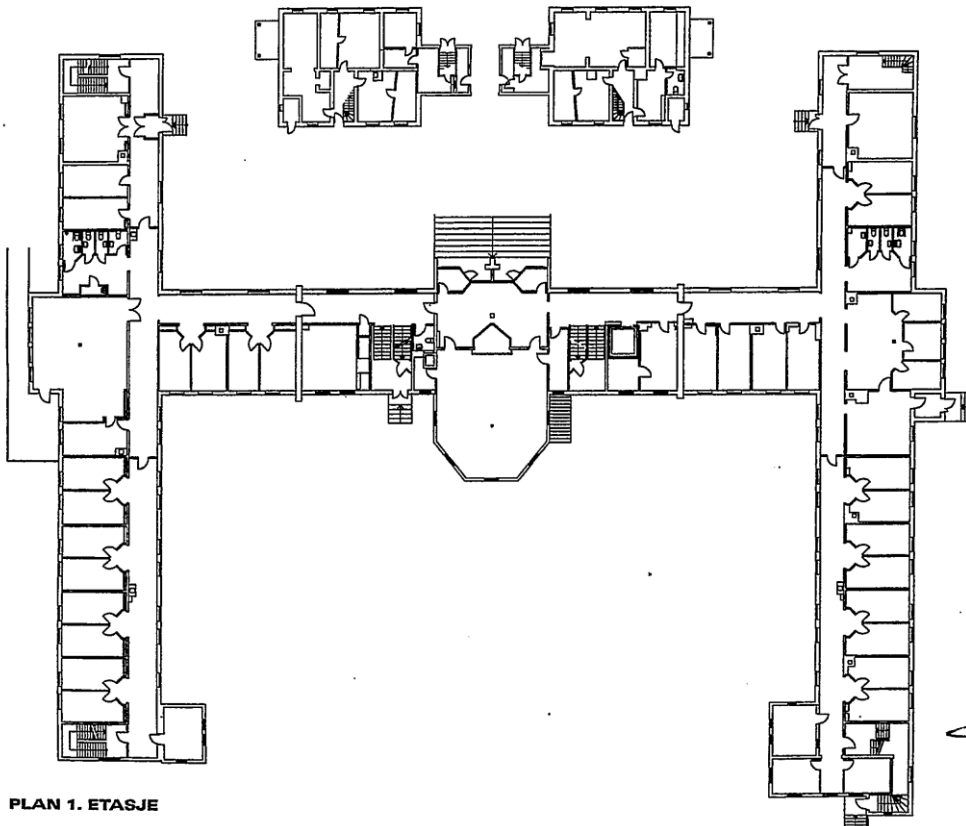


PLAN 1. ETASJE

# **Plantegning Paviljongen**


## **(Bygg B)**

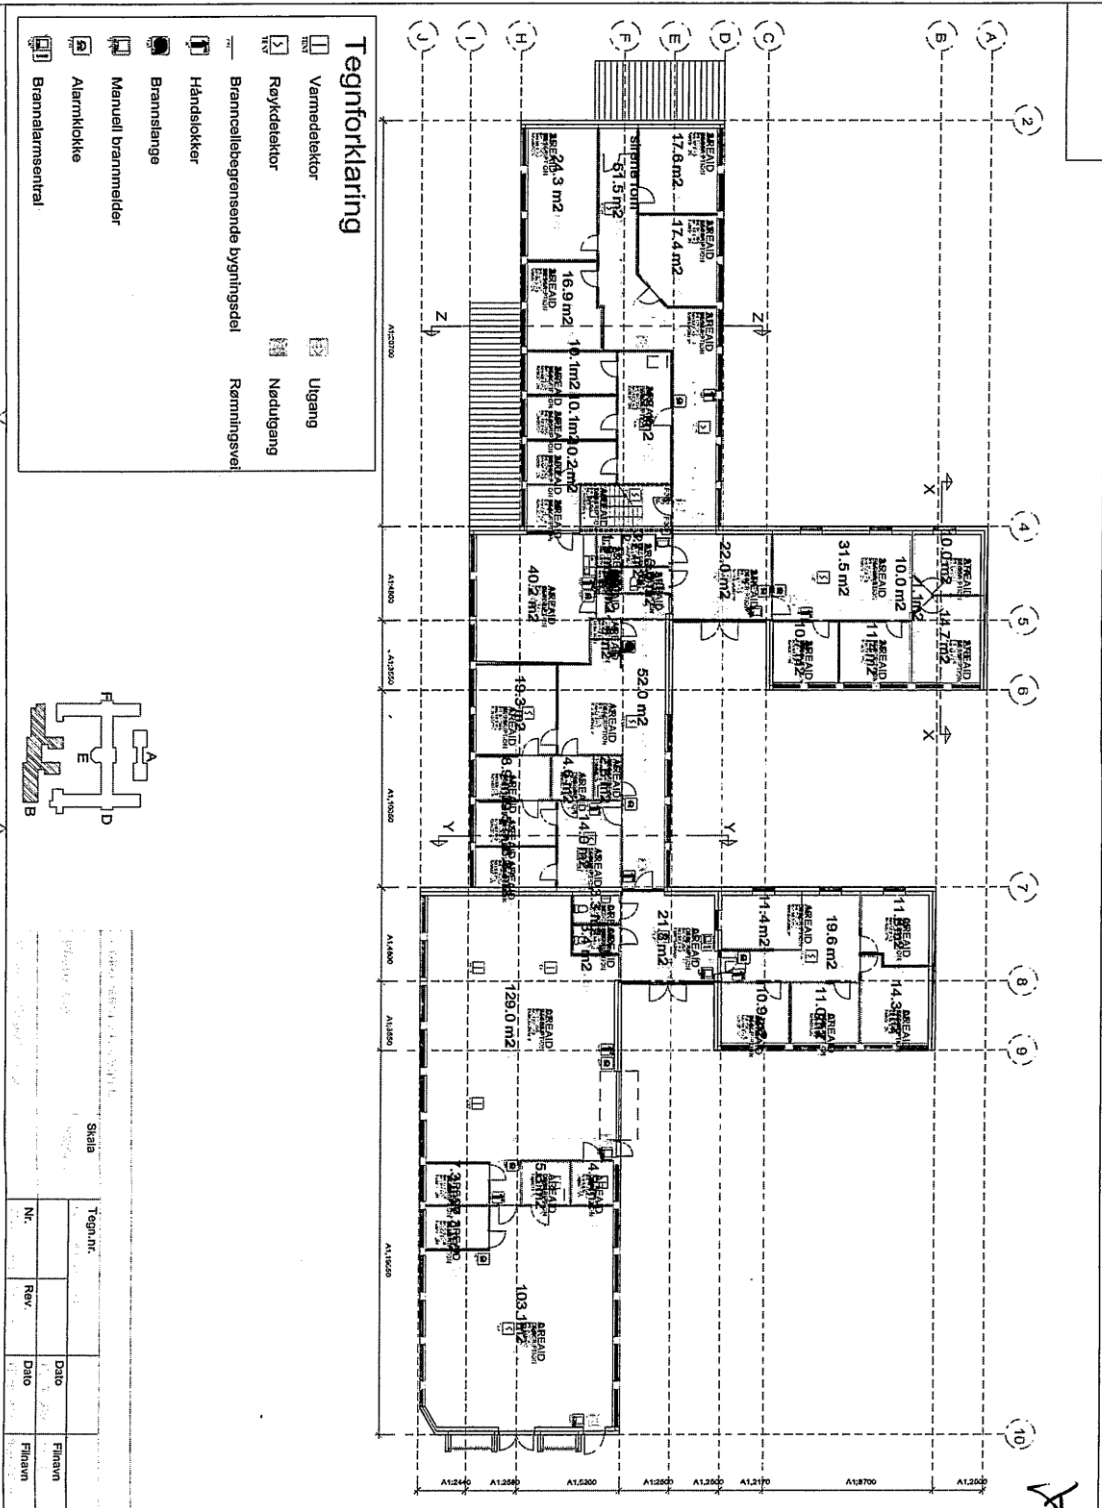

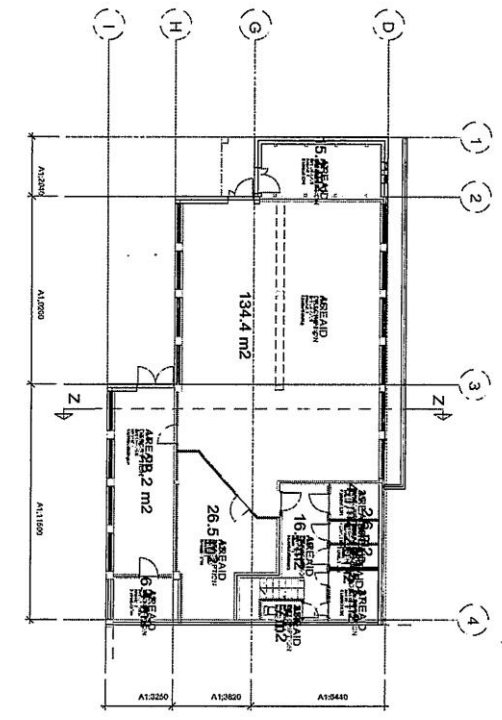

**Tegnforklaring**

- Røykdelektor
- Branncellebegrensende bygningsdel
- Håndsløkker
- Brannslange
- Manuell brannmelder
- Alarmklokke
- Ulgang
- Nødulgang
- Rømmingsvel

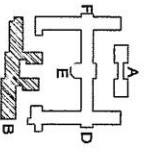


| Skala |      | Tegning |         | Dato |      | Filnavn |         |
|-------|------|---------|---------|------|------|---------|---------|
| Nr.   | Rev. | Dato    | Filnavn | Nr.  | Rev. | Dato    | Filnavn |



# **Plantegning Portnerboligen**

## **(Bygg A)**

# Hovedplan

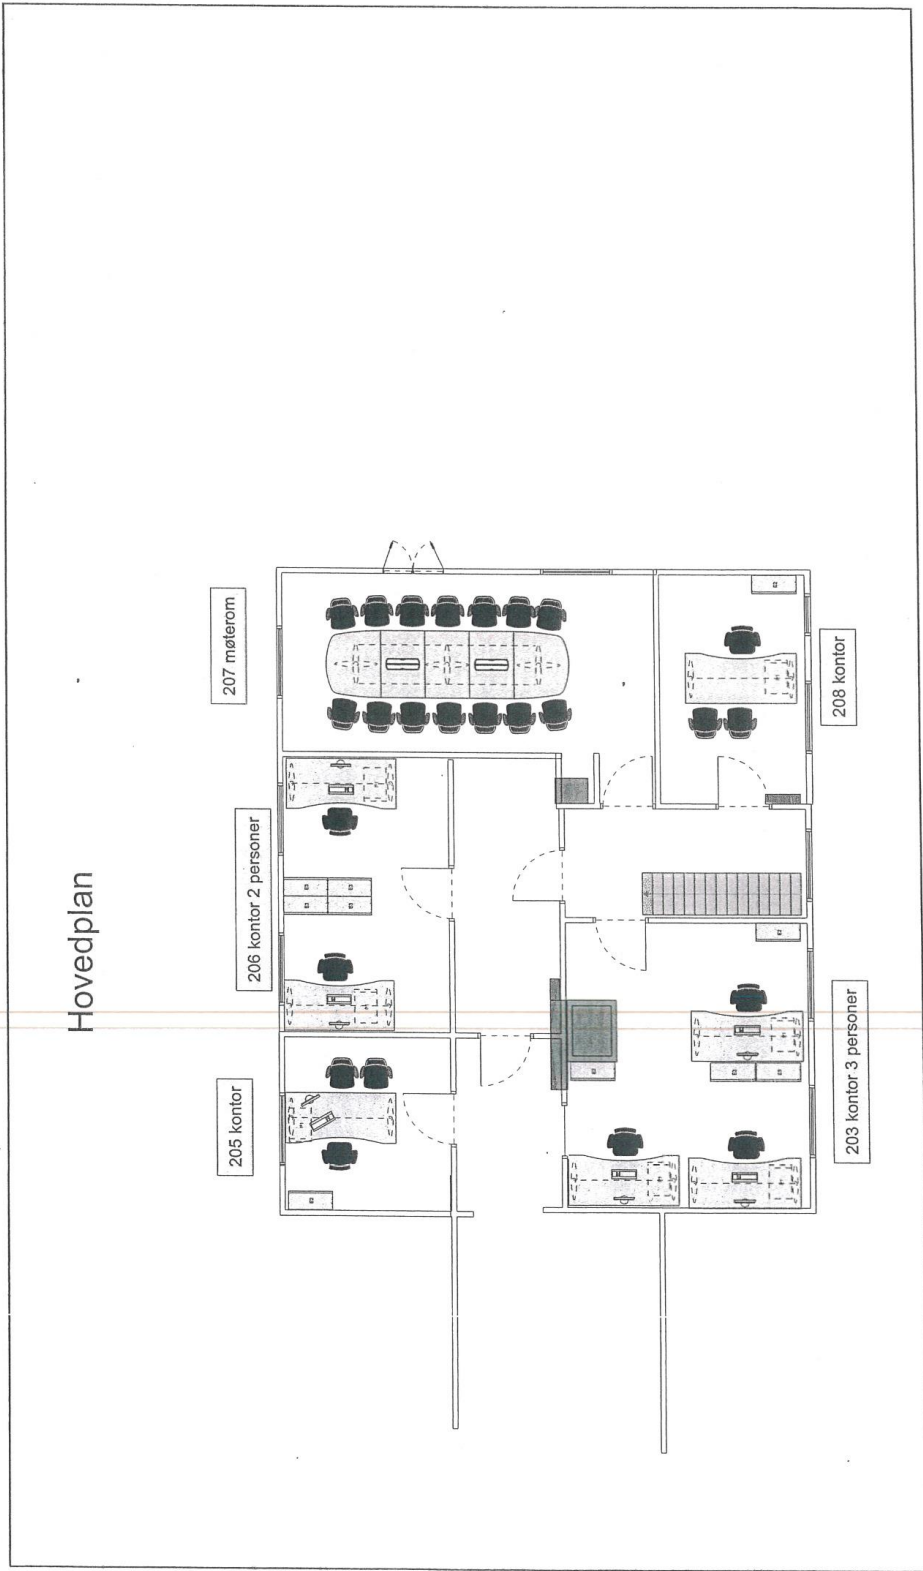



Kimnarps AS  
Storsetveien 86  
5072  
Bergen


Nasjonalt Folkehelseinstitutt


Kimnarps  
Tel. 55272900  
Faks 55272901  
Tegnet av Kjell Henriksen



Skala 1:100  
Dato 03.01.12  
Tegningsnummer KP-201112-0836

Loft

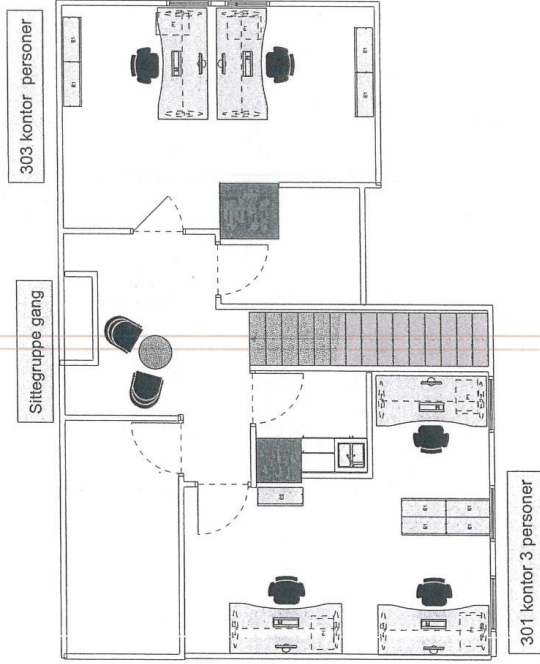

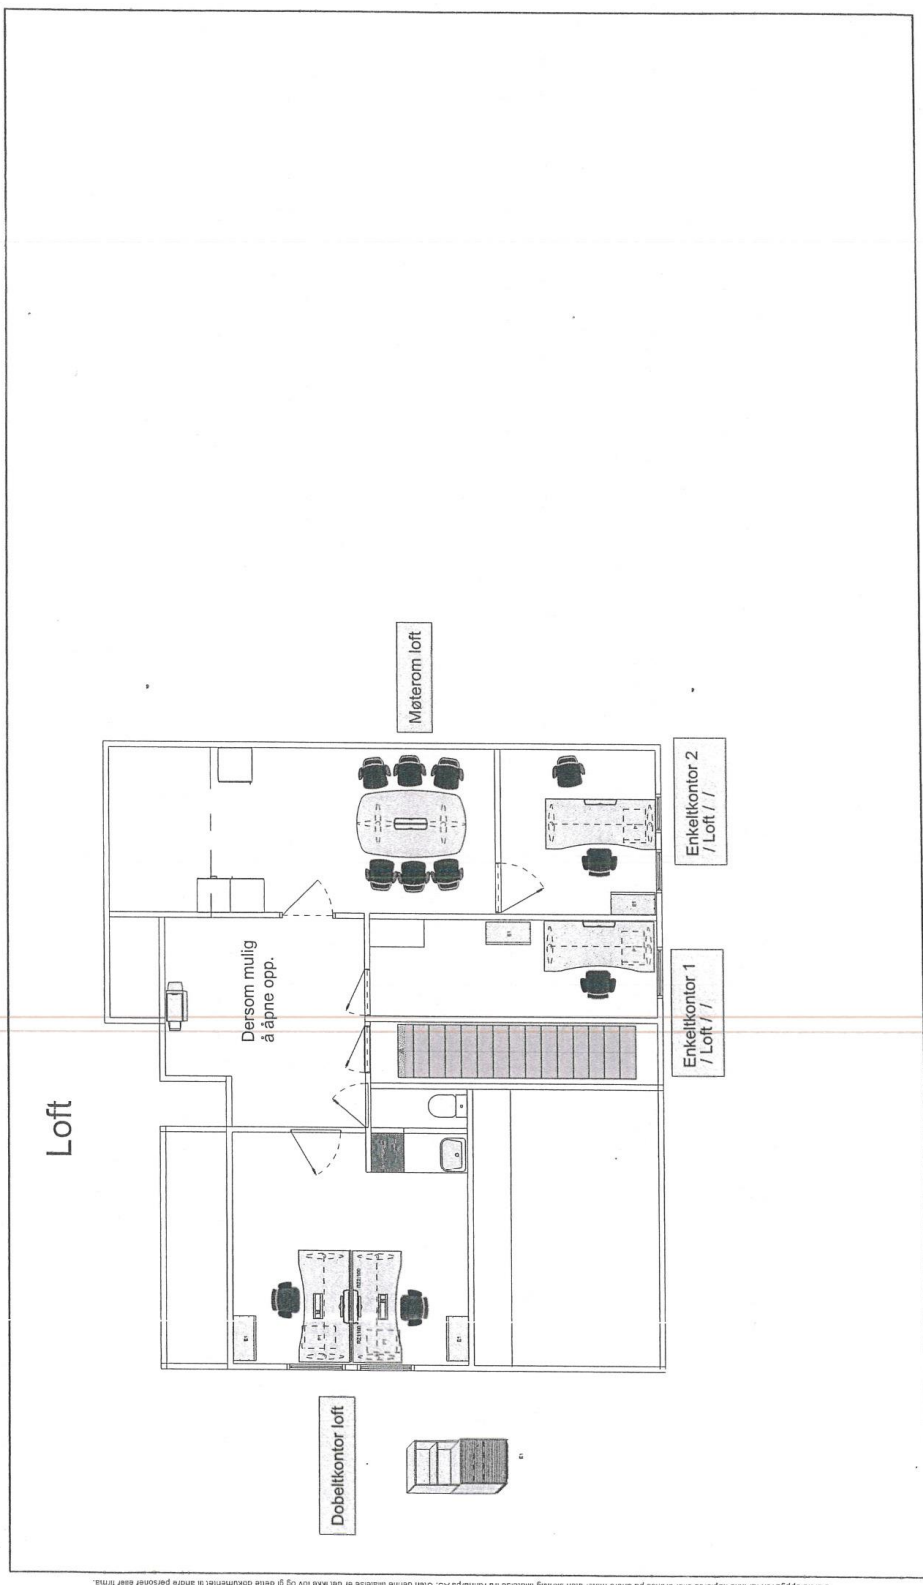

Denne oppgaven får ikke kopieres eller brukes på andre måter uten skriftlig tillatelse fra Kinnarps AS. Uten denne tillatelse er det ikke lov og dette dokumentet til andre personer eller firma.




Skala 1:100  
 Dato 11.05.12  
 Tegningsnummer KP-20120425-1545

Nasjonalt Folkehelseinstitutt

kinnarps  
 Tel. 55272900  
 Faks 55272901  
 Tegnet av Kjell Henriksen



Kinnarps AS  
 Storetvetveien 86  
 5072  
 Bergen

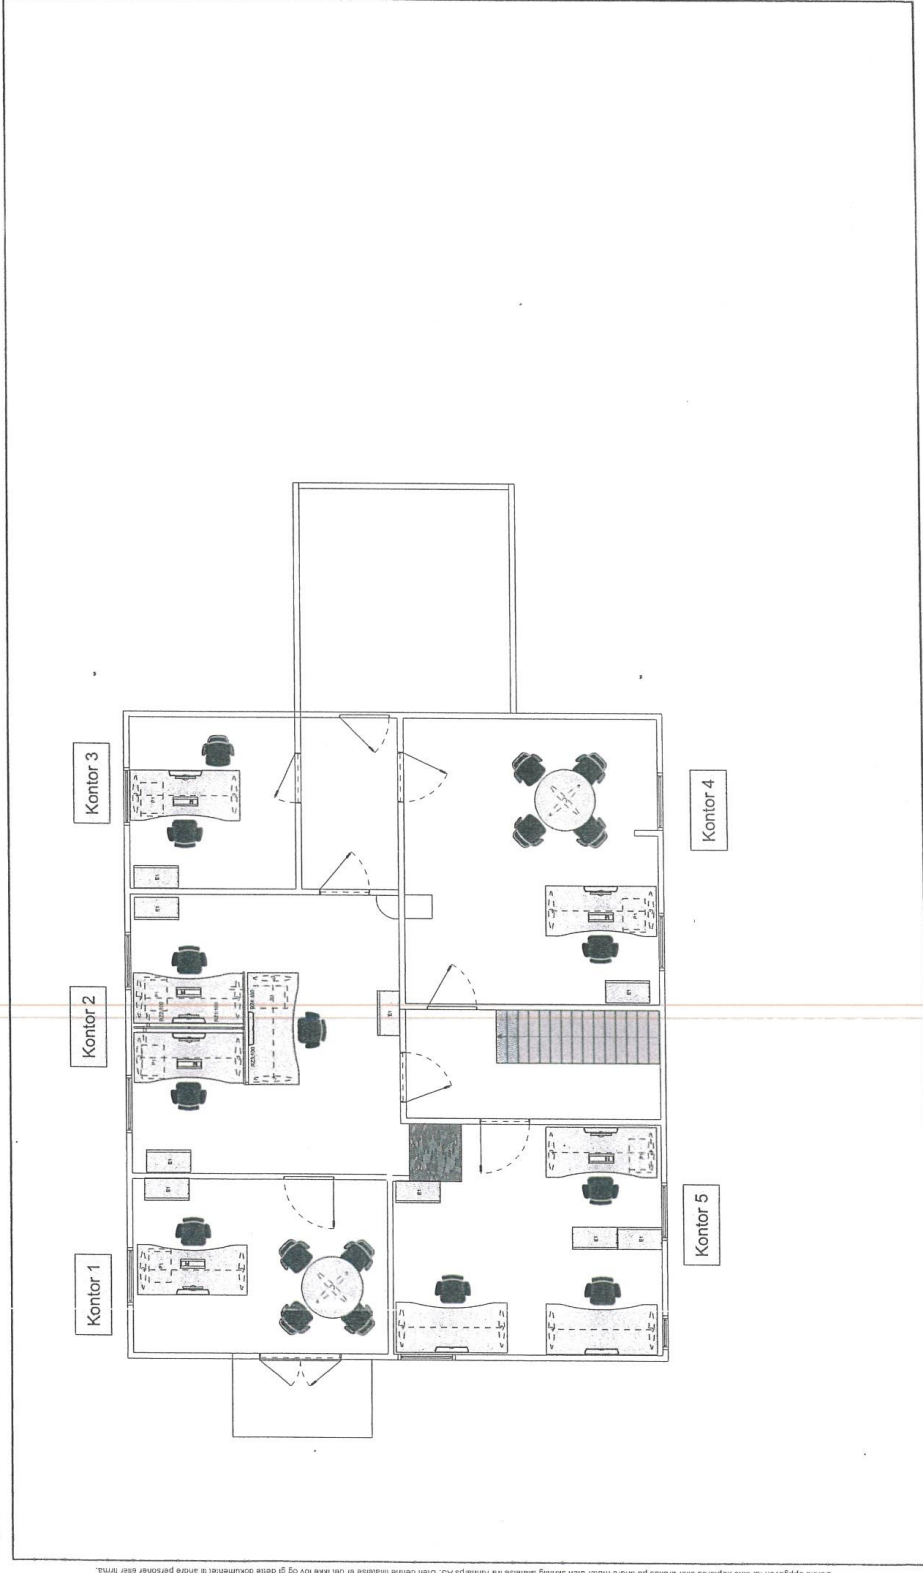

Denne oppgaven får ikke kopieres eller brukes på andre måter uten skriftlig tillatelse fra Kinnarps AS. Uten denne tillatelse er det ikke lov og gj dette dokumentet til andre personer eller firma.